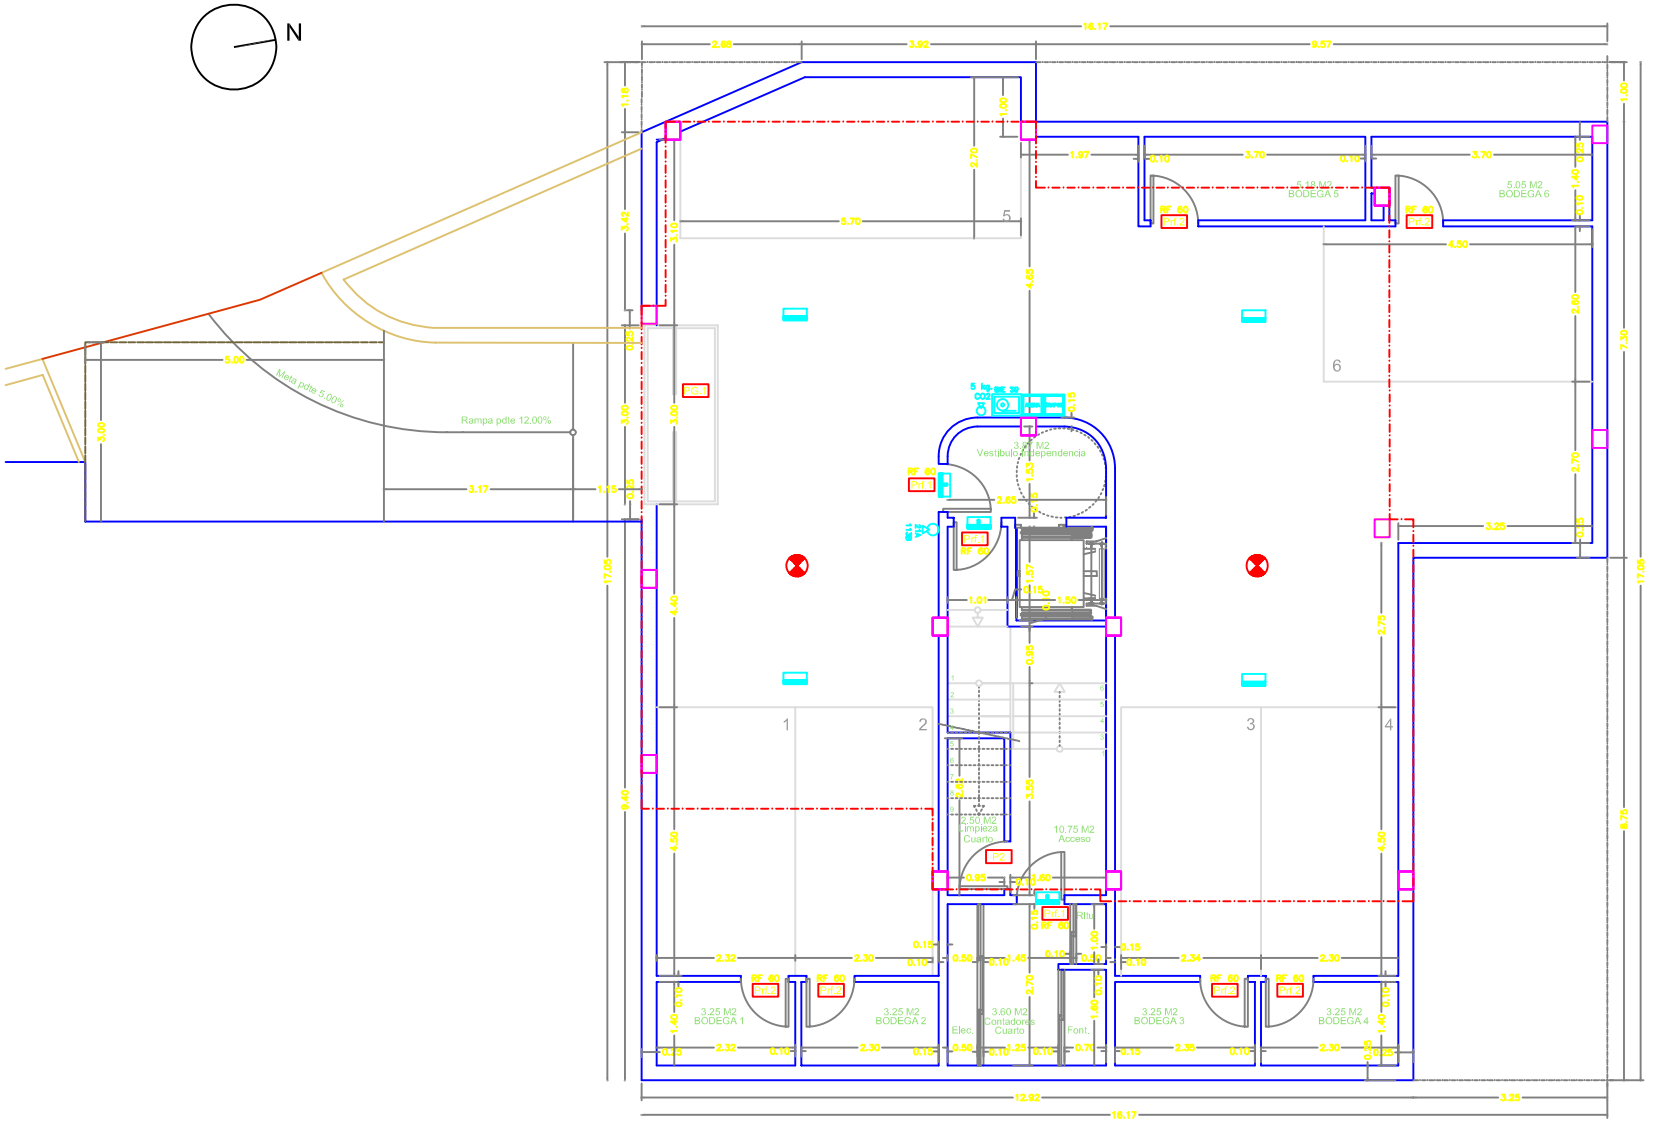

PLANTA SOTANO BLOQUE TIPO